

INST. Océanographique PARIS

195 rue St Jacques
75005 PARIS

Phase Projet :

Dossier graphique Avant

Dossier Avant:


Existant : REZ DE CHAUSSEE

Echelle : 1/200

Indice A

Dessiné le : 24/04/2013

Dessiné par : NORMA CONCEPT

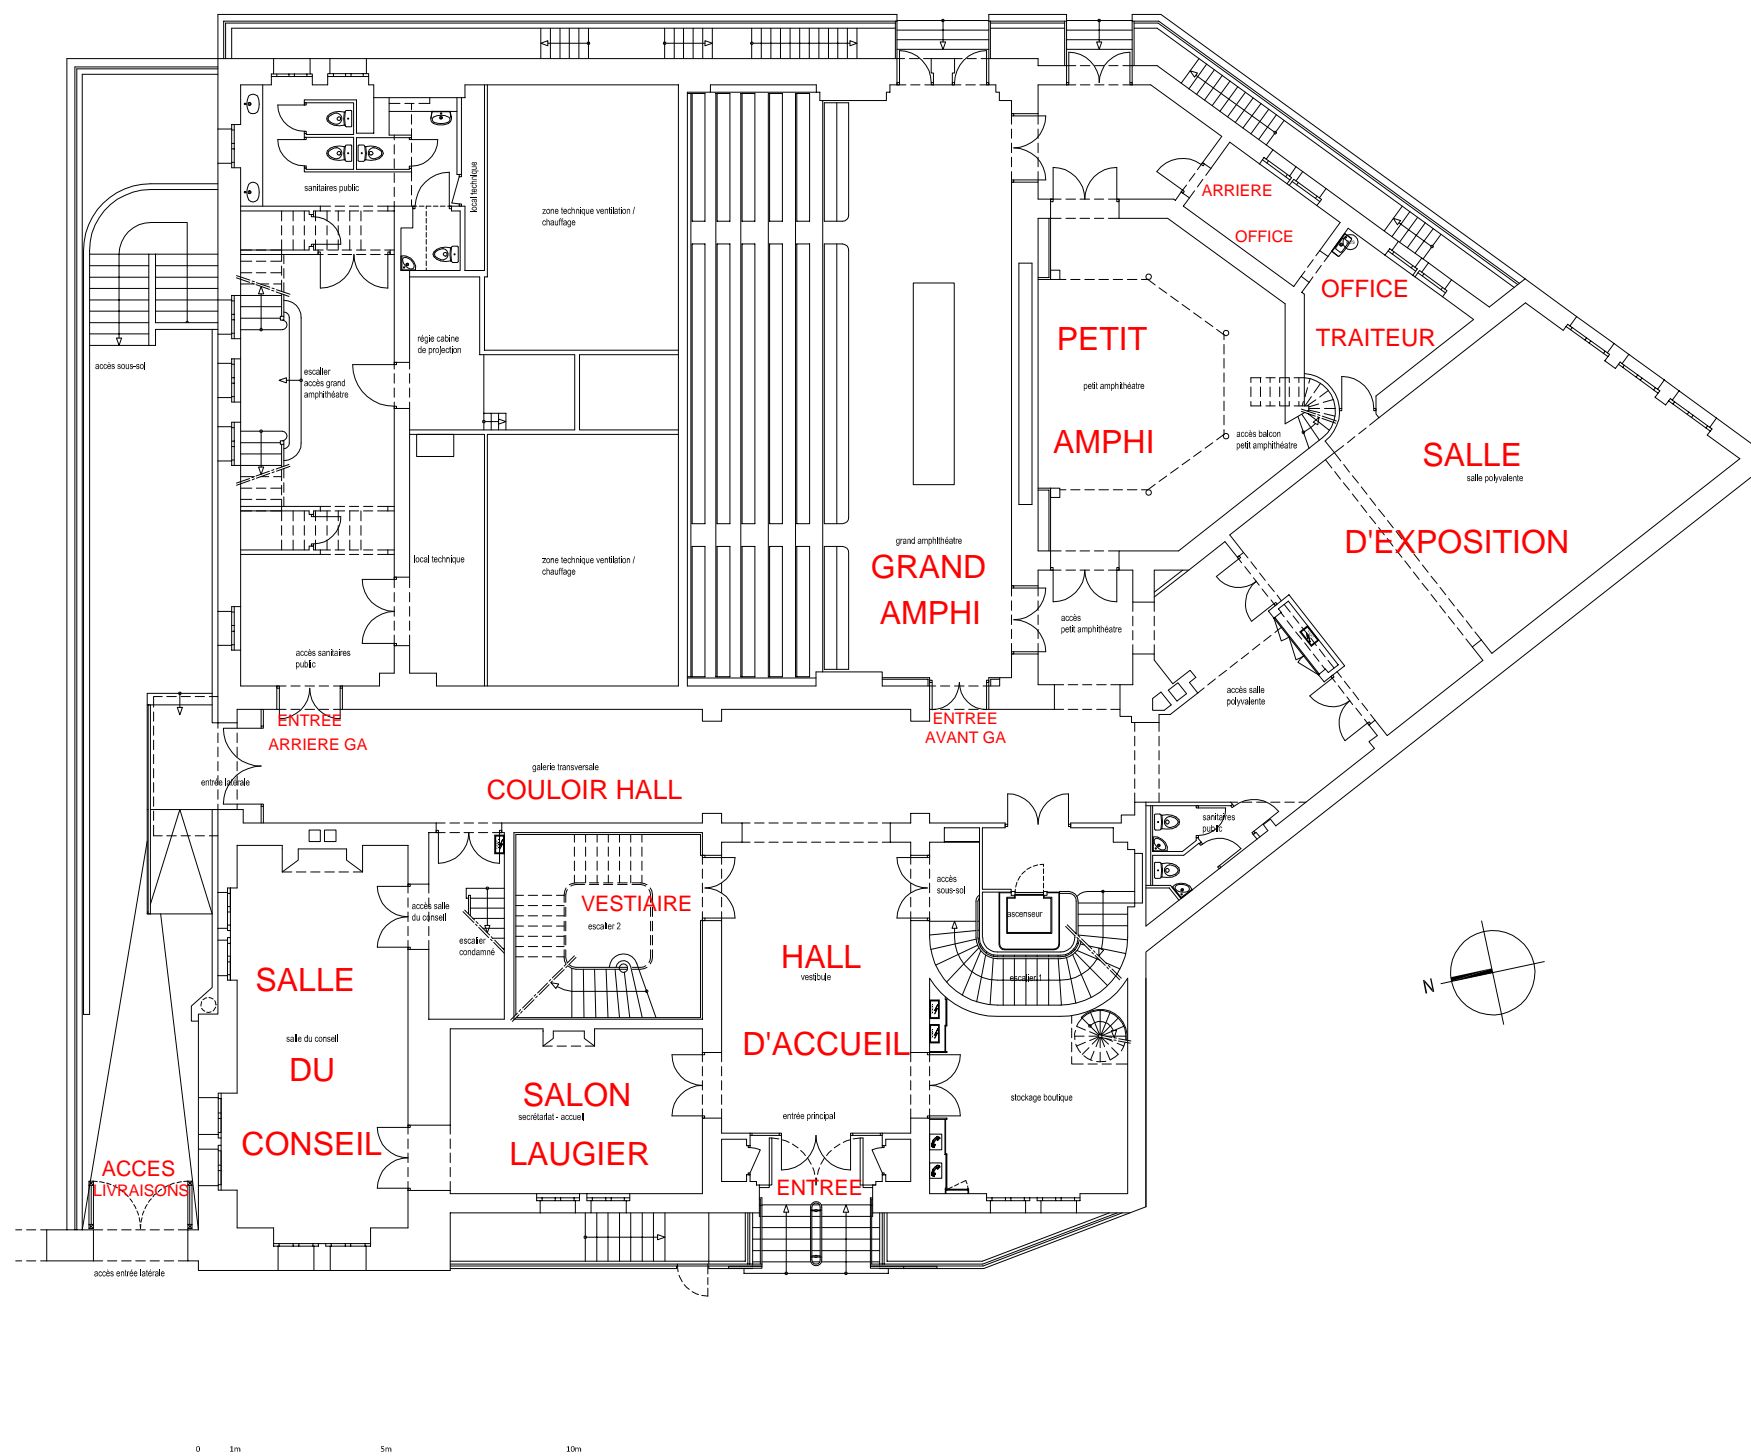

Signature du Maître d'ouvrage: